


PROJ. PROGI ZWALNIAJĄCE

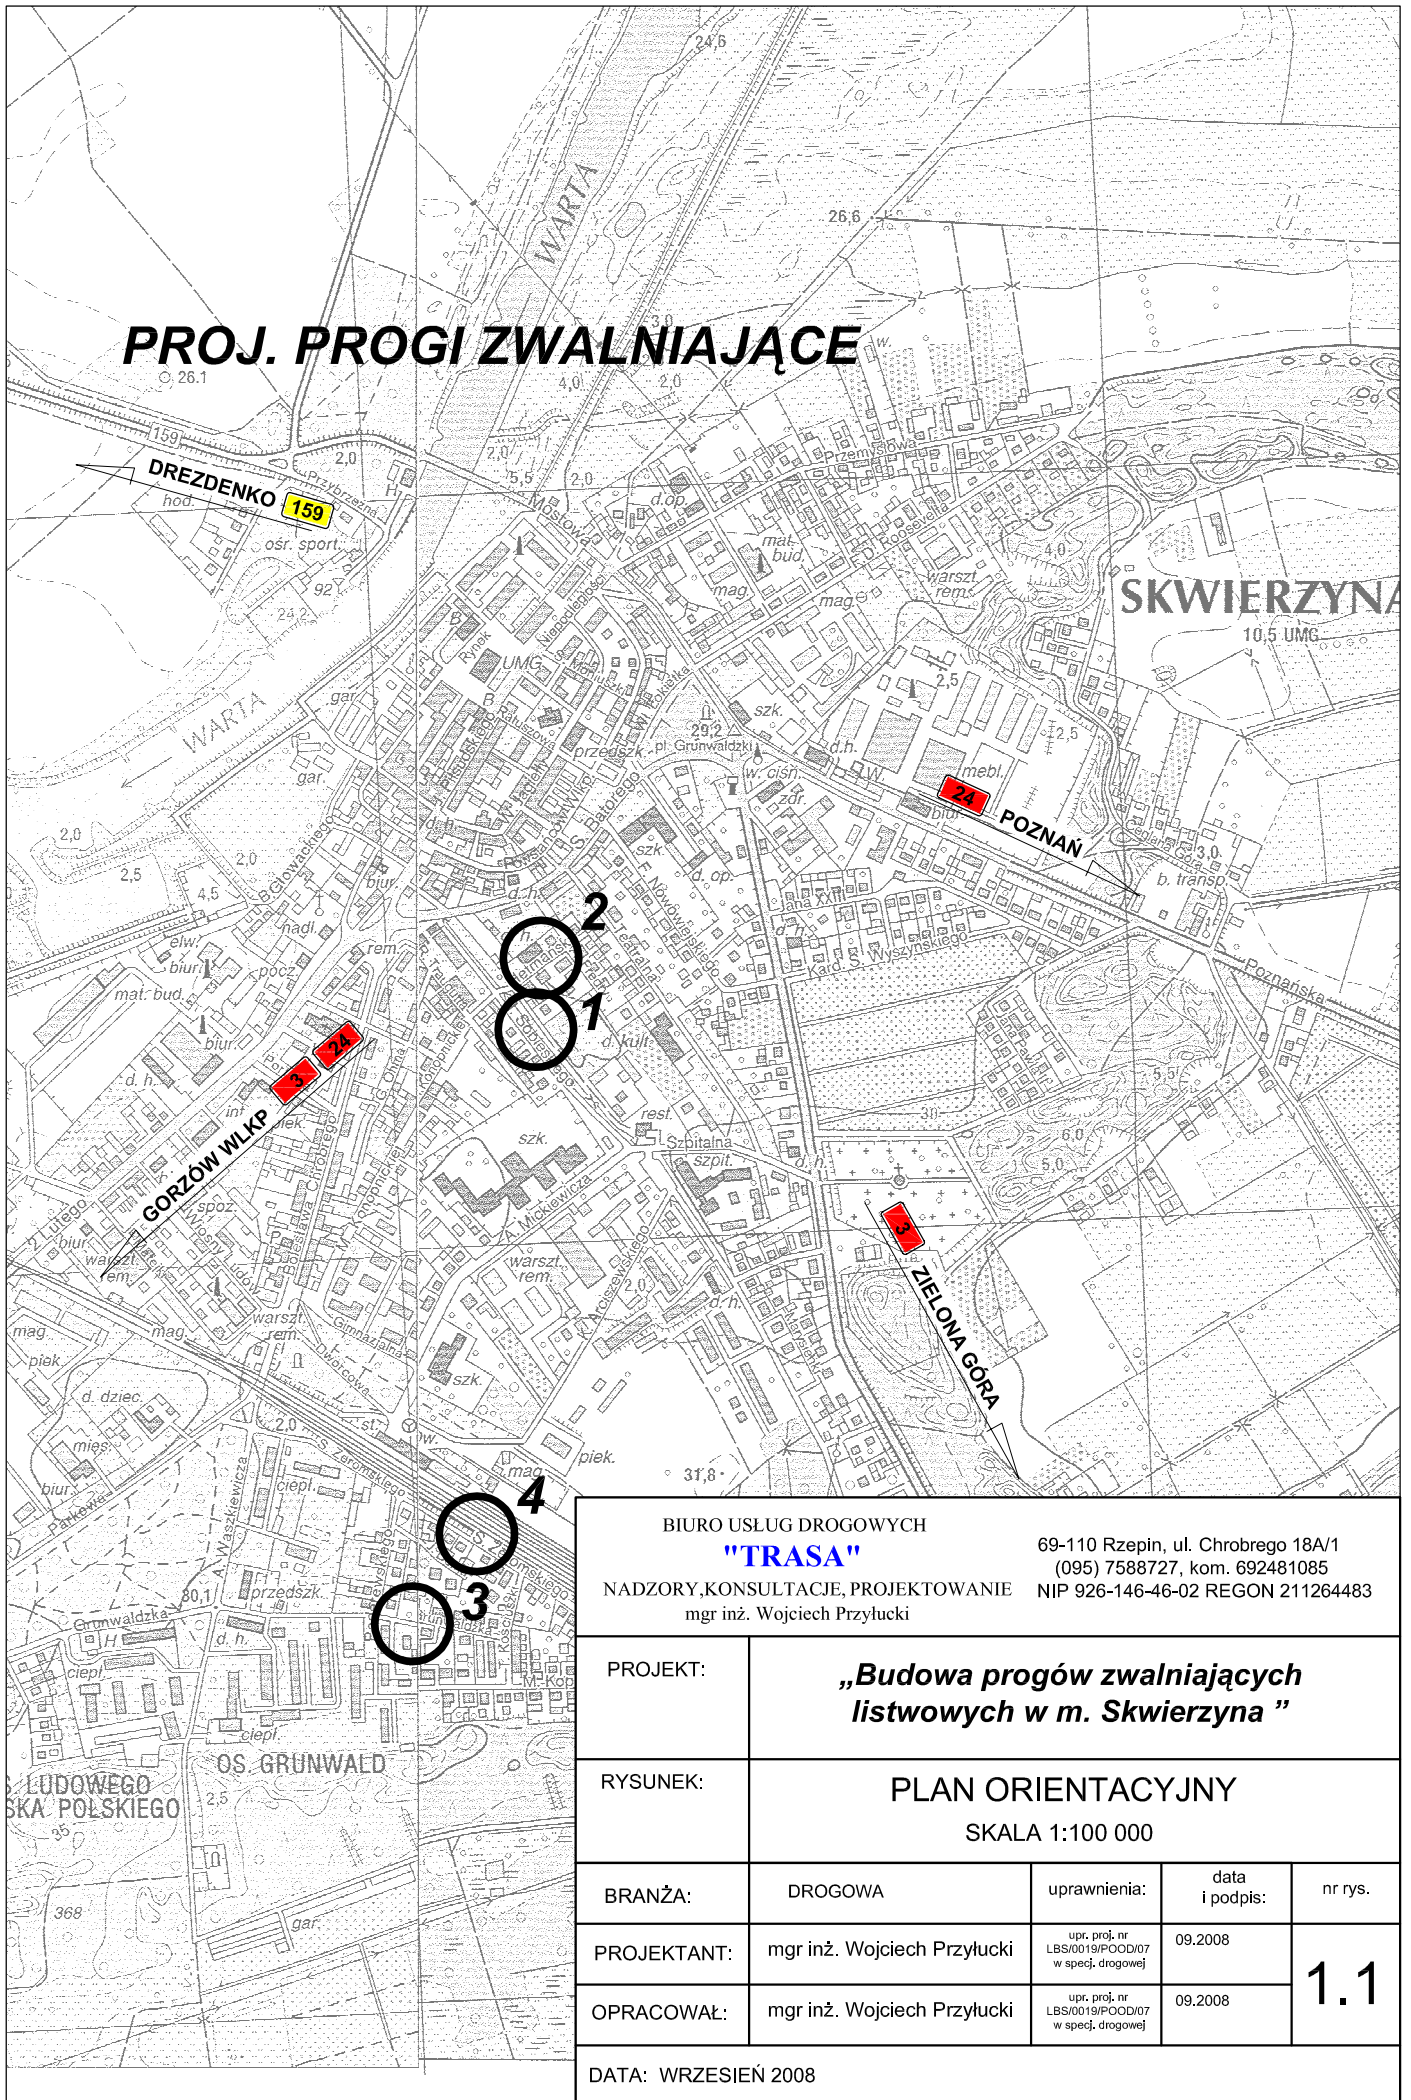

BIURO USŁUG DROGOWYCH "TRASA" NADZORY, KONSULTACJE, PROJEKTOWANIE mgr inż. Wojciech Przyłucki		69-110 Rzepin, ul. Chrobrego 18A/1 (095) 7588727, kom. 692481085 NIP 926-146-46-02 REGON 211264483		
PROJEKT:	„Budowa progów zwalniających listwowych w m. Skwierzyna”			
RYSunEK:	PLAN ORIENTACYJNY SKALA 1:100 000			
BRANŻA:	DROGOWA	uprawnienia:	data i podpis:	nr rys.
PROJEKTANT:	mgr inż. Wojciech Przyłucki	upr. proj. nr LBS/0019/POOD/07 w specj. drogowej	09.2008	1.1
OPRACOWAŁ:	mgr inż. Wojciech Przyłucki	upr. proj. nr LBS/0019/POOD/07 w specj. drogowej	09.2008	
DATA: WRZESIEŃ 2008				