


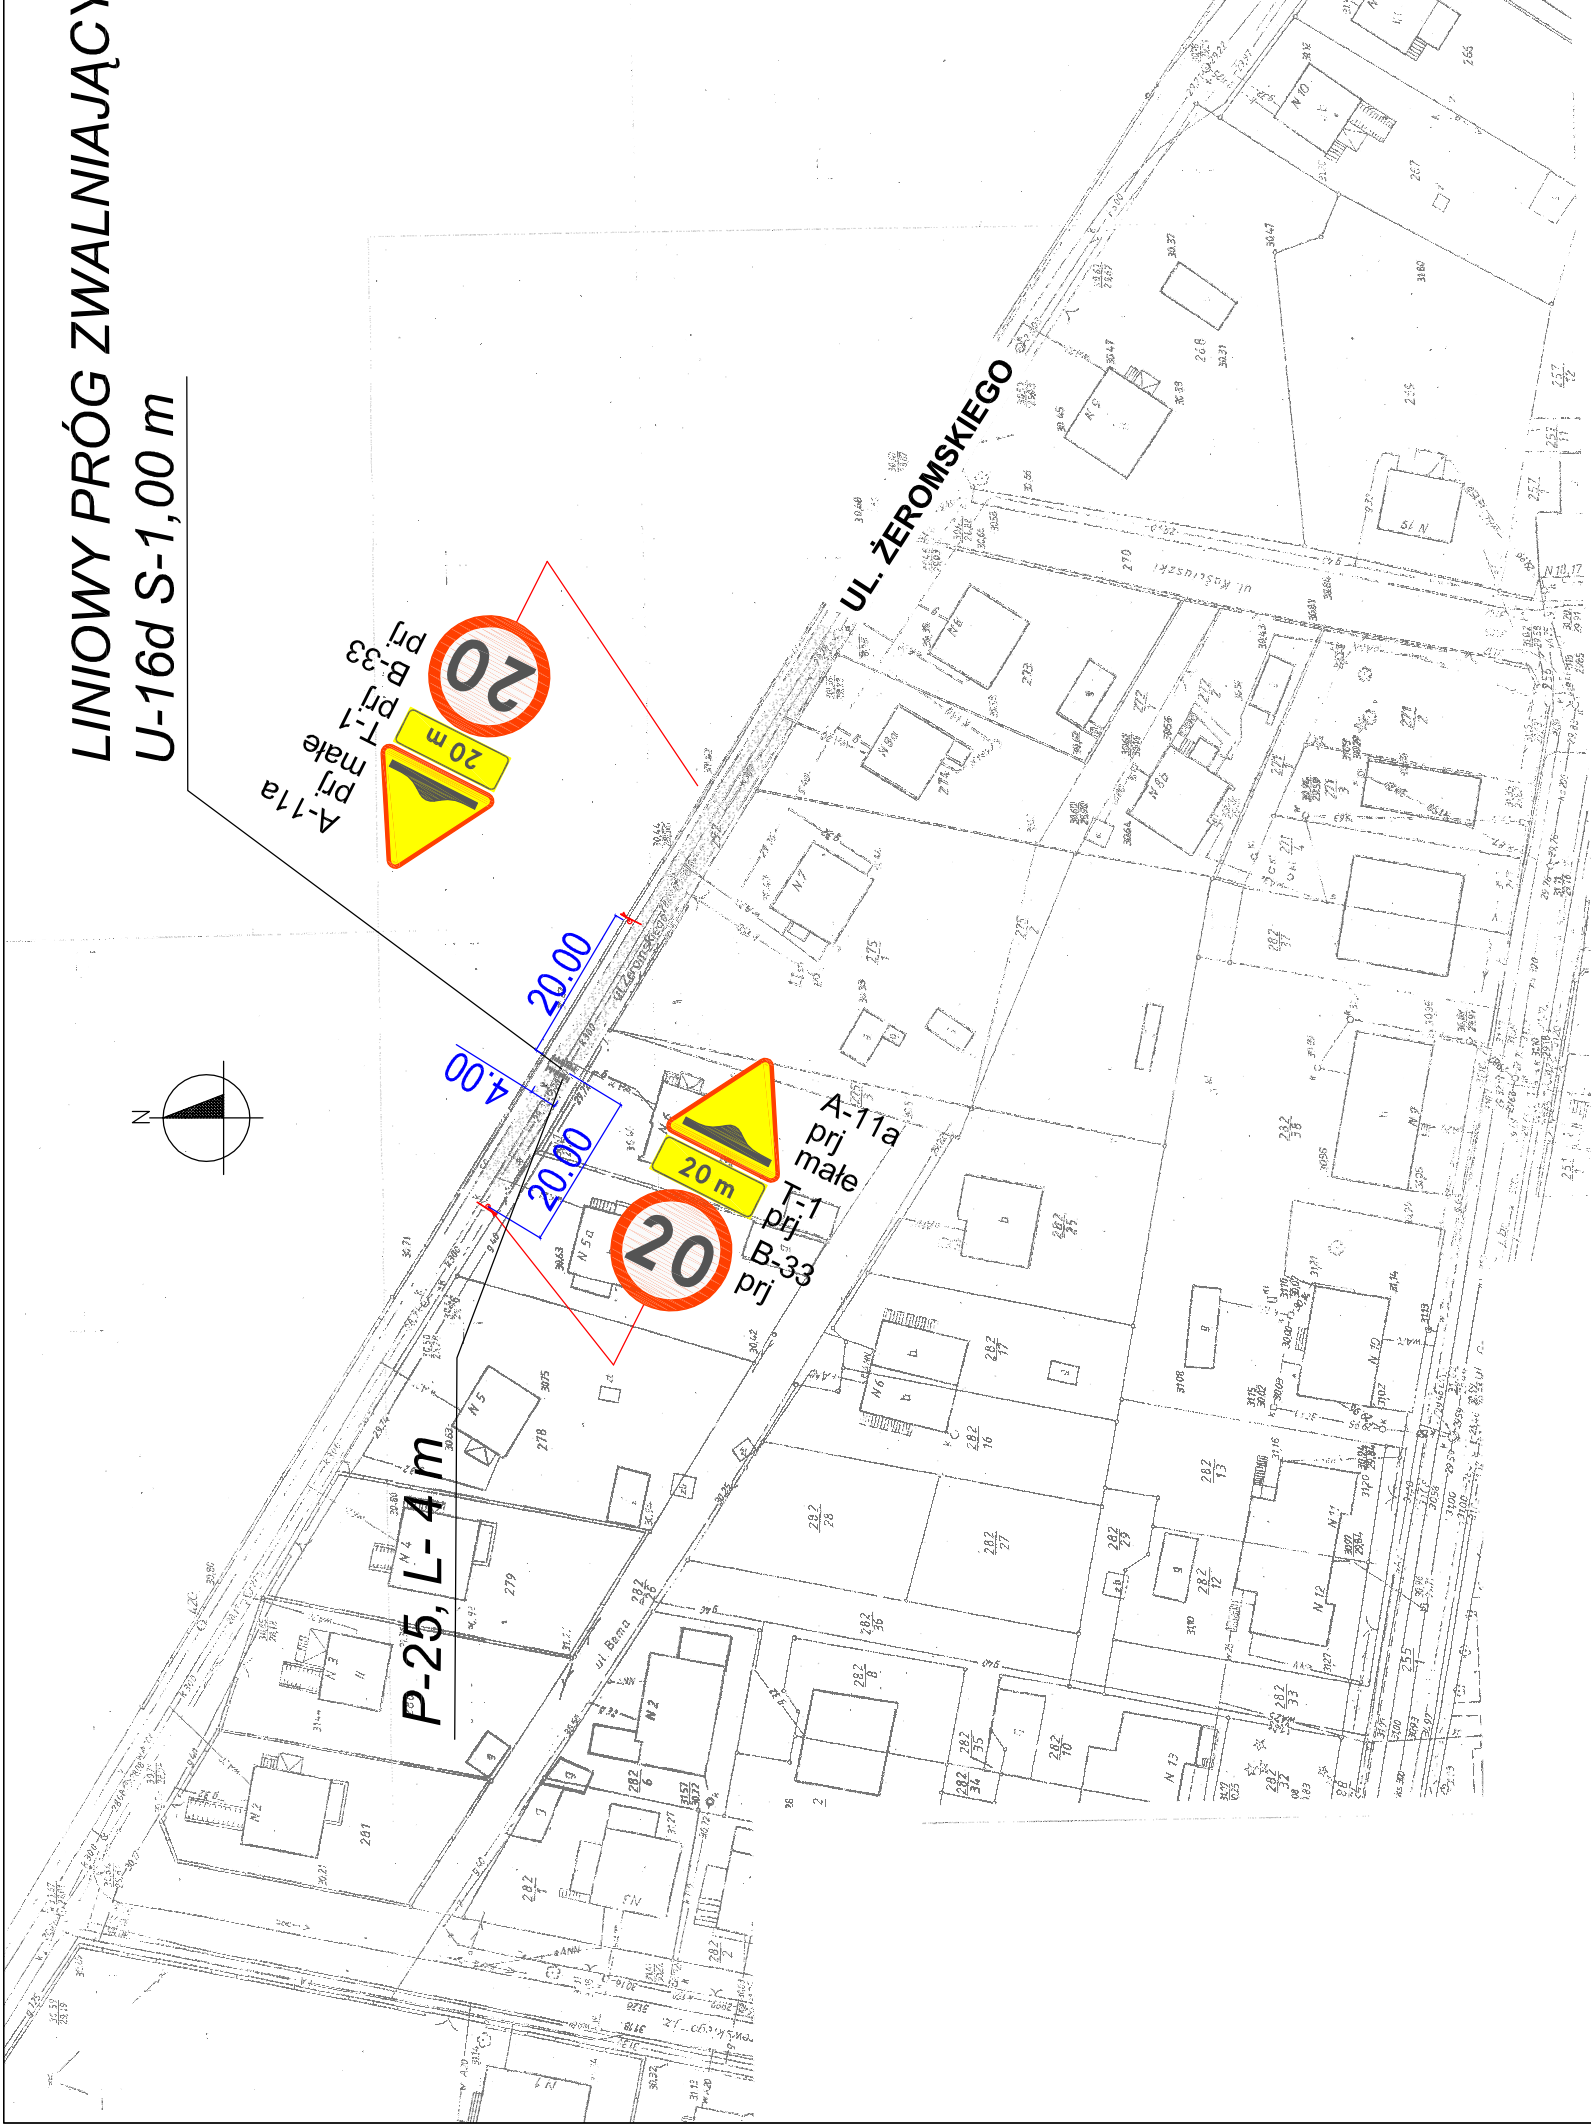


LINIOWY PRÓG ZWALNIAJĄCY U-16d S-1,00 m



OZNACZENIA:

-  B-33 prj - PROJ. OZNAKOWANIE PIONOWE,
-  - PROJ. OZNAKOWANIE POZIOME,
-  - ISTN. JEZDNIA,

BIURO USŁUG DROGOWYCH

"TRASA"

69-110 Rzepin, ul. Chrobrego 18A/1
(095) 7588727, kom. 692481085

NADZORY, KONSULTACJE, PROJEKTOWANIE NIP 926-146-46-02 REGON 211264483
mgr inż. Wojciech Przyłucki

PROJEKT: **„Budowa progu zwalniającego listwowego na ul. Żeromskiego w Skwierzynie”**

RYSunEK: PLAN SYTUACYJNY
SKALA 1:1000

| BRANŻA: | uprawnienia: | data i podpis: | nr rys. |
|-------------|-----------------------------|----------------|---------|
| DROGOWA | | | |
| PROJEKTANT: | mgr inż. Wojciech Przyłucki | 09.2008 | 2.5 |
| OPRACOWAŁ: | mgr inż. Wojciech Przyłucki | 09.2008 | |

DATA: WRZESIEŃ 2008